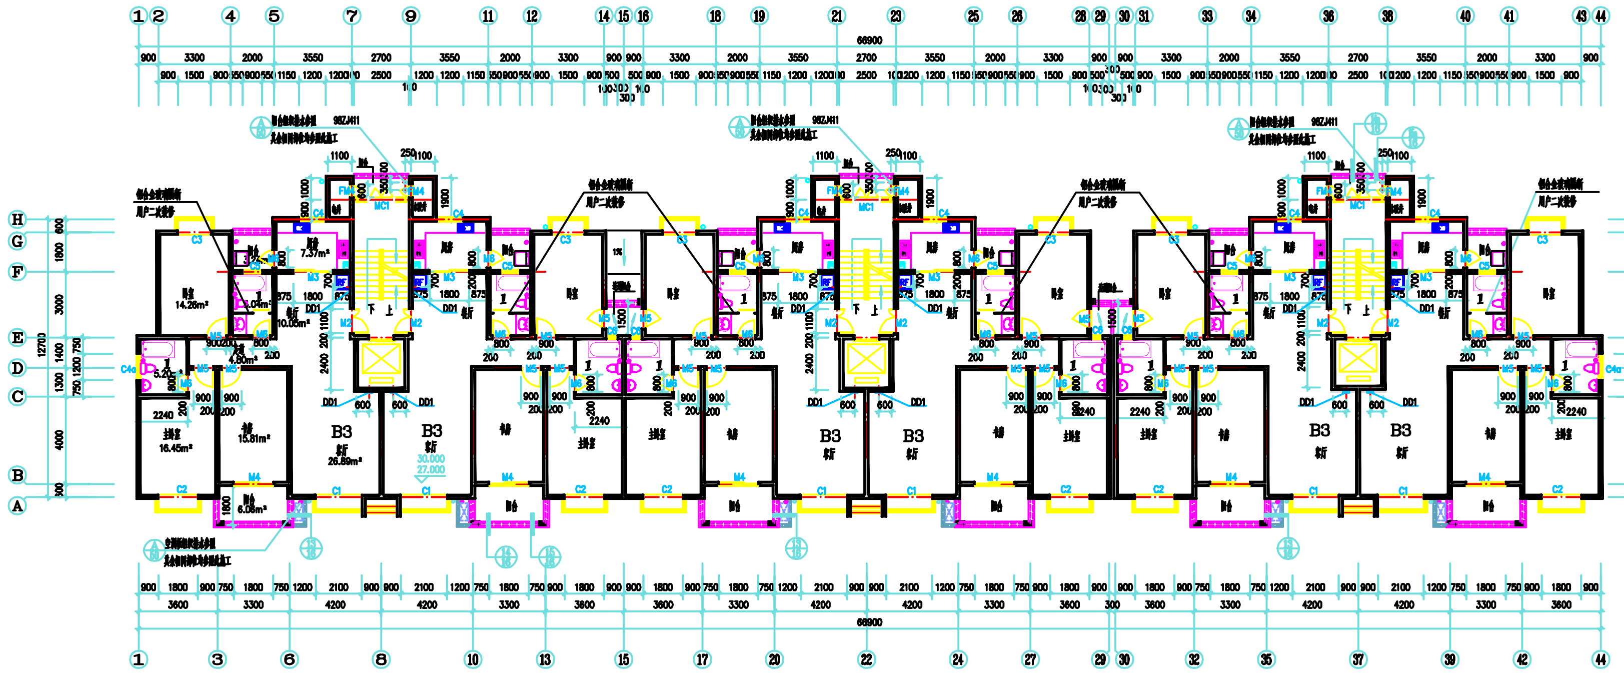

66900
12700
B3
客厅
卧室
主卧室
阳台
厨房
餐厅
卫
14.28m²
16.45m²
15.81m²
26.89m²
6.08m²
7.37m²
10.05m²
30.000
27.000
98ZJ411
MC1
FM
DD1
C1
C2
C3
C4
M2
M3
M4
M5
M6
下
上

十~十一层平面图 1:100

河南纺织设计院 证书编号 甲级 [illegible]				工程名称	河南大学新校区南教职工生活区	工程编号	04001
				项目	02号楼	设计阶段	施工
院长		审定		图名	十~十一层平面图	专业	建筑
总工程师		审核				日期	2004.07
室主任		校对		单位	mm	图号	02-建-006
项目负责人		设计		比例	1:100		
专业负责人		制图					