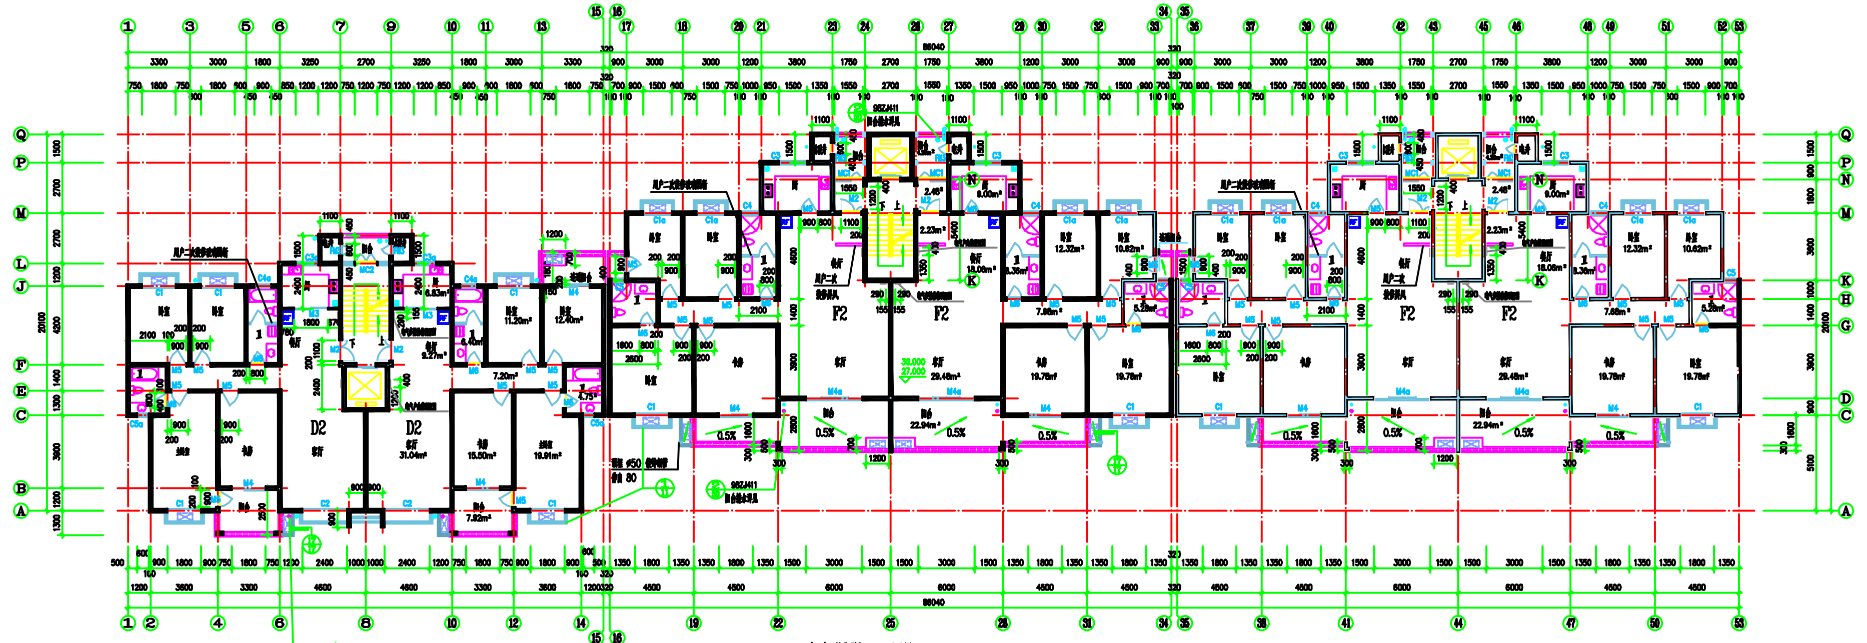
88040
20100
D2
D2
F2
F2
F2
F2
98ZJ411
0.5%

十、十一层平面图 1:100

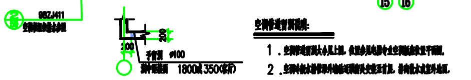
98ZJ411
200
200
予留洞 ø100
1800或350(板)

空调管道留洞说明:

1. 空调管道留洞大小见上图，位置参见电器专业空调插座布置平面图。
2. 空调冷凝水落管沿外墙由建筑预留洞外交接至首层，排向散水或室外地面，具体管材及做法参见 98ZJ901-27-~ .

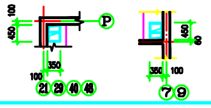
450
100
350
100
P
21 29 40 48
450
60
350
100
7 9

厨房排烟道说明:

1. 厨房排烟道做法见省标 2000YJ205，选用 ZRFB-2型，层高 3.0m.
2. 楼板预留洞 350x450，具体平面位置见上图，且洞口四周向上翻边，厚 70 高 150 .
3. 出屋面排烟道做法见 12-建-017.

河南纺织设计院		工程名称	河南大学新校区教职工生活区	工程编号	04001
院 长	审 定	项 目	12号楼	设计阶段	施 工
总工程师	审 核	图 名	十、十一层平面图	专 业	建 筑
室主任	校 对			日 期	2004.06
项目负责人	设 计	单 位	mm	图 号	12-建-006
专业负责人	制 图	比 例	1:100		